


План монтажный

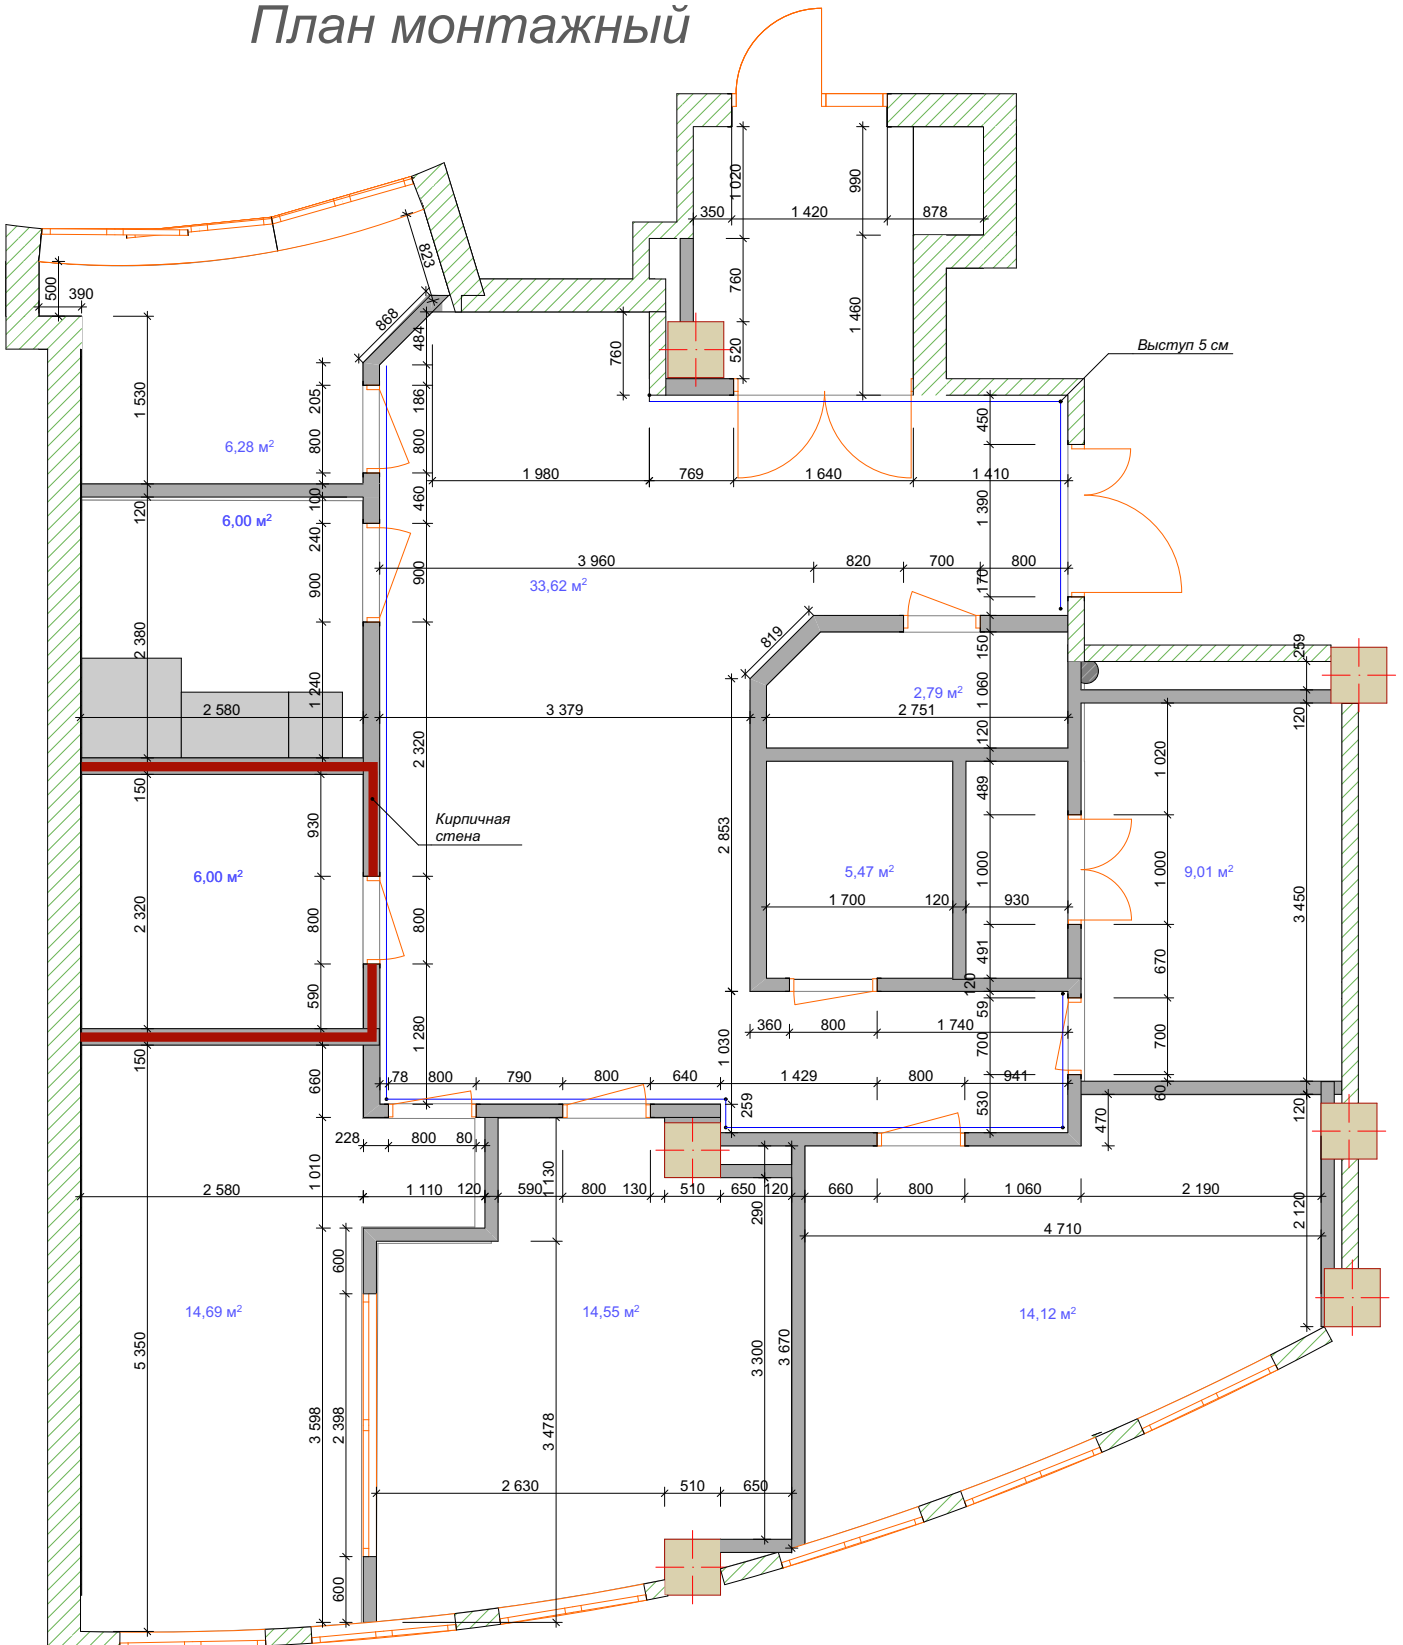

Все дверные проёмы Н = 2 100 мм

■ - возводимые перегородки